

La solution
technique conforme
à la réglementation
incendie en logement
individuel ou collectif



Simple vantail

Les +

- Un incontournable pour satisfaire les exigences de sécurité incendie
- Grâce au joint isolant spécifique, ou coupe feu 1/2 heure, nos BP respectent les normes incendie en vigueur



HUISSERIE BOIS

Joint intumescent positionné à l'intérieur de l'huissérie

VANTAIL

Joint intumescent sur le haut de la porte
Ame en panneau de particules agglomérées résistant au feu
Efectis/ PV EFR 20-001245-B

Âmes



Pleine - panneau aggloméré densité 390 kg/m³

Panneaux



Isoplane

Articulations

4 Paumelles
130 x 70 mm
Serrure sûreté
1 point axe à 50 mm

HUISSERIE

Finitions

Composant résineux sans nœuds ou prépeint

Sections huisseries

Double enfourchement
Talon de 7 cm
Standard : 72 x 56 mm

Profils



Standard


Plages dimensionnelles

- Hauteur : 2040
- Largeur : 630 - 930 mm
- Épaisseur : 40 mm



Tous nos produits sont certifiés PEFC 70% (suivant notre chaîne de contrôle FCBA-PEFC-COC-1701669)

Fabrication, stockage et pose suivant les normes DTU 36.1-NF P23-201

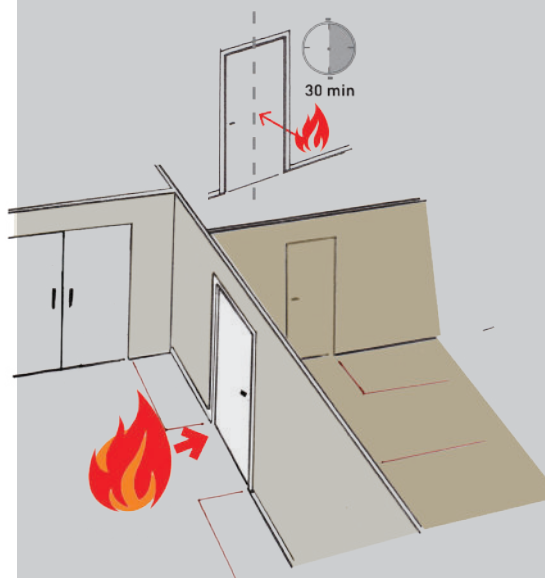

ÉCHELLE 1/15


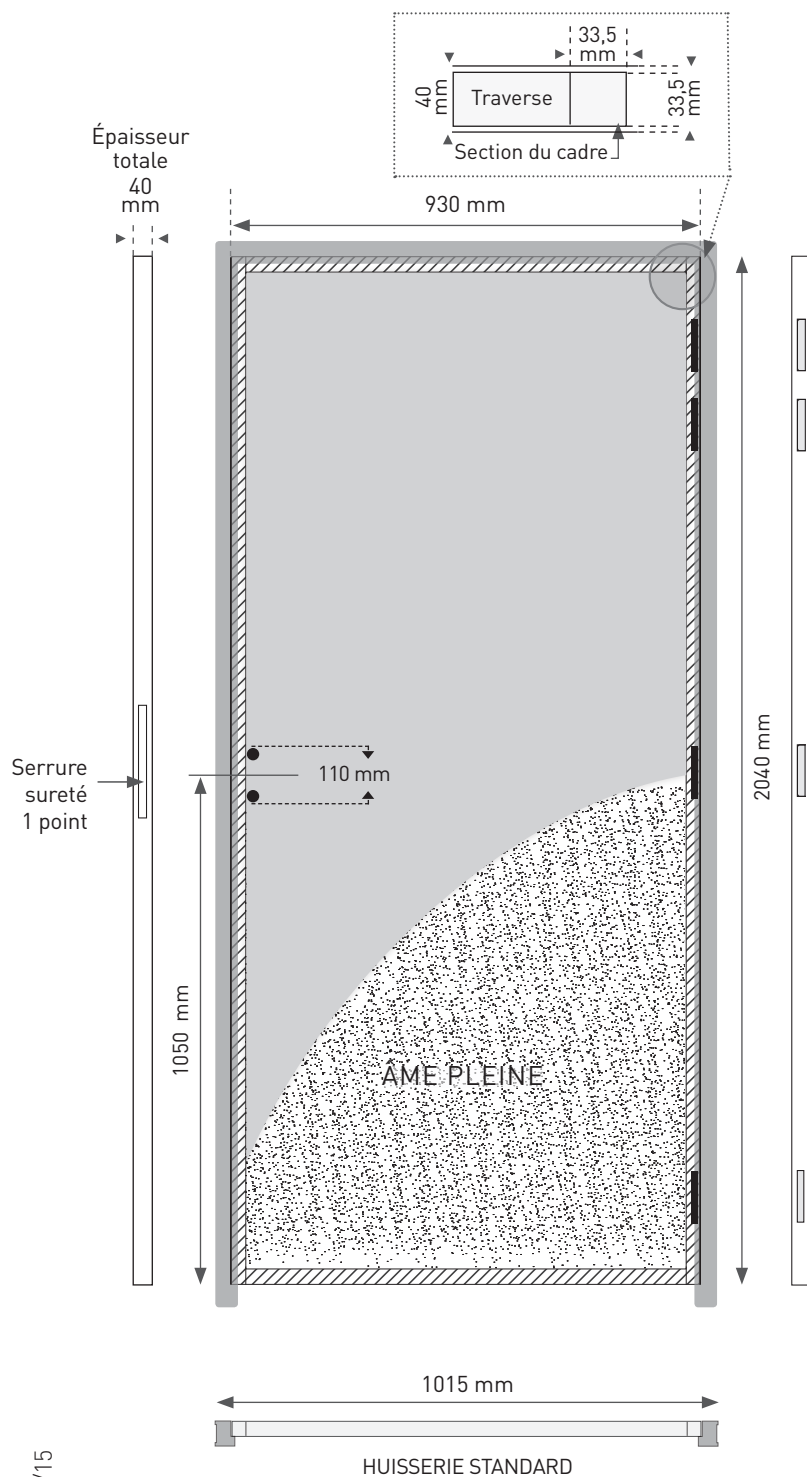


TABLEAU DE CORRESPONDANCE DES LARGEURS

Les dimensions données pour un bloc-porte sont en fait celles de la porte seule

PORTE RIVE DROITE					
LARGEUR CM					
SECTION HUISSERIE (MM)	HORS TOUT	PASSAGE	PORTE	BLOC PORTE	DIMENSION À COMMANDER (H*1)
72 x 56	71	60	63	71.5	204*63
	81	70	73	81.5	204*73
	91	80	83	91.5	204*83
	101	90	93	101.5	204*93

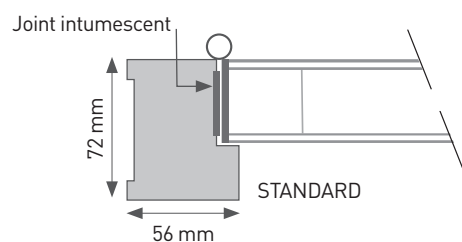

Options

- Emballage individuel ■ Serrure sureté 1 point axe à 50 mm ■ Clé additionnelle ■ Chants droits