



BLOC PORTE PREMIUM ACOUSTIQUE

25 ET 30 DECIBELS

La solution professionnelle technique conforme à la réglementation sonore



Simple vantail

Les +

- Une gamme robuste, essentielle et économique
- Adaptation facile à toutes les pièces et styles de l'habitat et des ensembles tertiaire
- Isolation acoustique optimale



VANTAIL		
Âmes  Pleine	Panneaux  Isoplane	Articulations 3 Paumelles 130 x 70 mm Serrure sûreté 1 point axe à 50 mm
HUISSERIE		
Finitions Composant résineux sans nœuds	Sections huisseries Standard : 73 x 54 mm Pro : 88 x 54 mm	Profils  Standard  Pro

Plages dimensionnelles

- Hauteur : 2040
- Largeur : 630 - 930 mm
- Épaisseur : 40 mm




Tous nos produits sont certifiés PEFC 70% (suivant notre chaîne de contrôle FCBA-PEFC-COC-1701669)

Fabrication, stockage et pose suivant les normes DTU 36.1-NF P23-201



BLOC PORTE PREMIUM ACOUSTIQUE

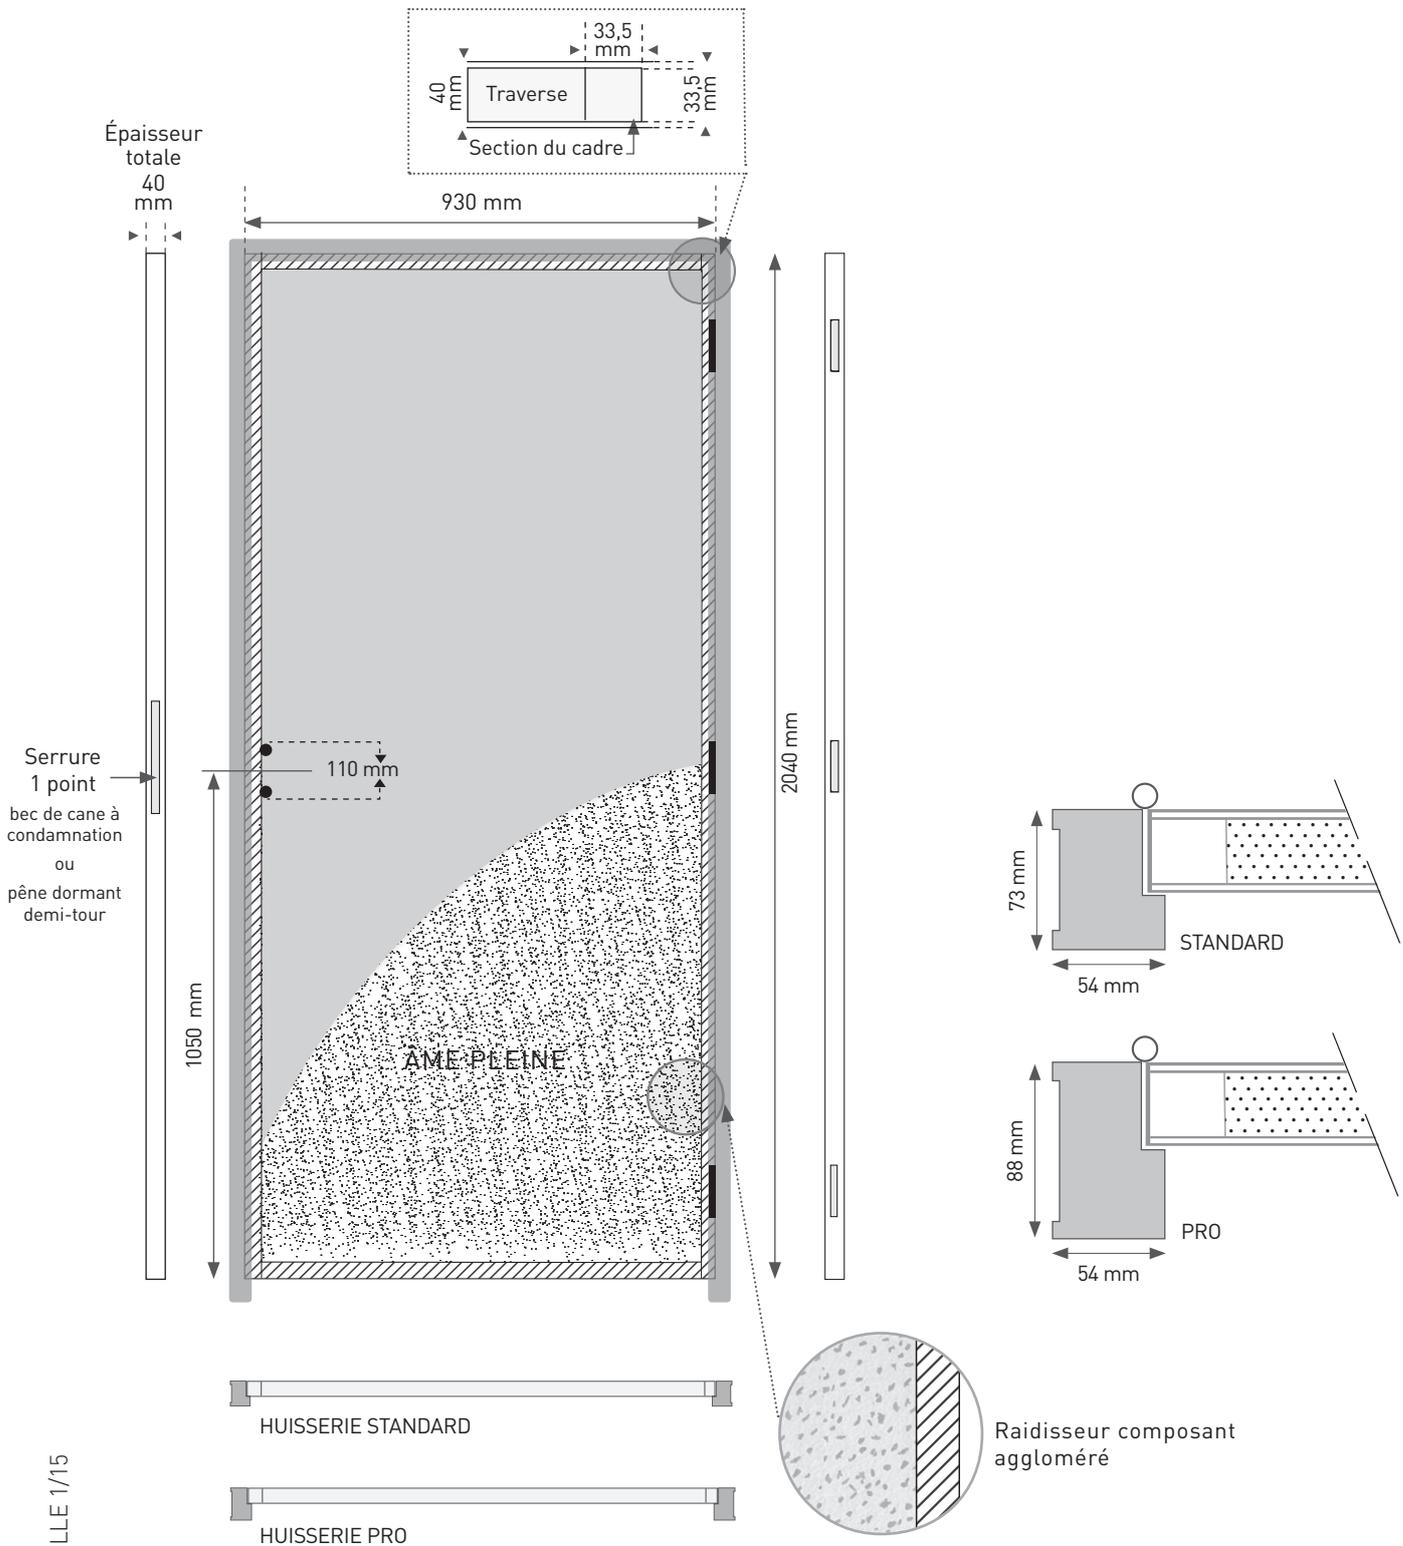

ÉCHELLE 1/15

Options

- Emballages individuels
- Serrure axe à 40 ou 50 mm
- Pêne dormant 1/2 tour
- Clé additionnelle
- Chants droits

Visuels non contractuels ■ Toutes les indications mentionnées sur le présent document sont susceptibles de modifications, elles ne peuvent donc constituer un engagement de notre part.