

BLOC PORTE PREMIUM ISOTHERMIQUE

La solution professionnelle
pour une parfaite
séparation des pièces
de vie et des garages



Simple vantail

Les +

- Notre offre premium, avec une finition supérieure et un confort acoustique renforcé
- Garantit le confort et la performance énergétique
- Indispensable dans toutes les maisons équipées d'un garage communiquant avec les pièces de vie



Tous nos produits sont certifiés PEFC 70%
(suivant notre chaîne de contrôle
FCBA-PEFC-COC-1701669)

Fabrication, stockage et pose suivant
les normes DTU 36.1-NF P23-201



VANTAIL

Âmes



Polystyrène
+ raidisseurs

Panneaux



Isoplane/
postformé

Articulations

3 Paumelles
110 x 55 mm

HUISSERIE

Finitions

Prépeinte
blanc satiné
9016 + joint
confort

Sections huisséries

Standard :
73 x 54 mm
Pro :
88 x 54 mm

Profils



Standard




Pro

Plages dimensionnelles

- Hauteur : 2040 mm
- Largeur : 630 - 930 mm
- Épaisseur : 40 mm



BLOC PORTE PREMIUM ISOTHERMIQUE

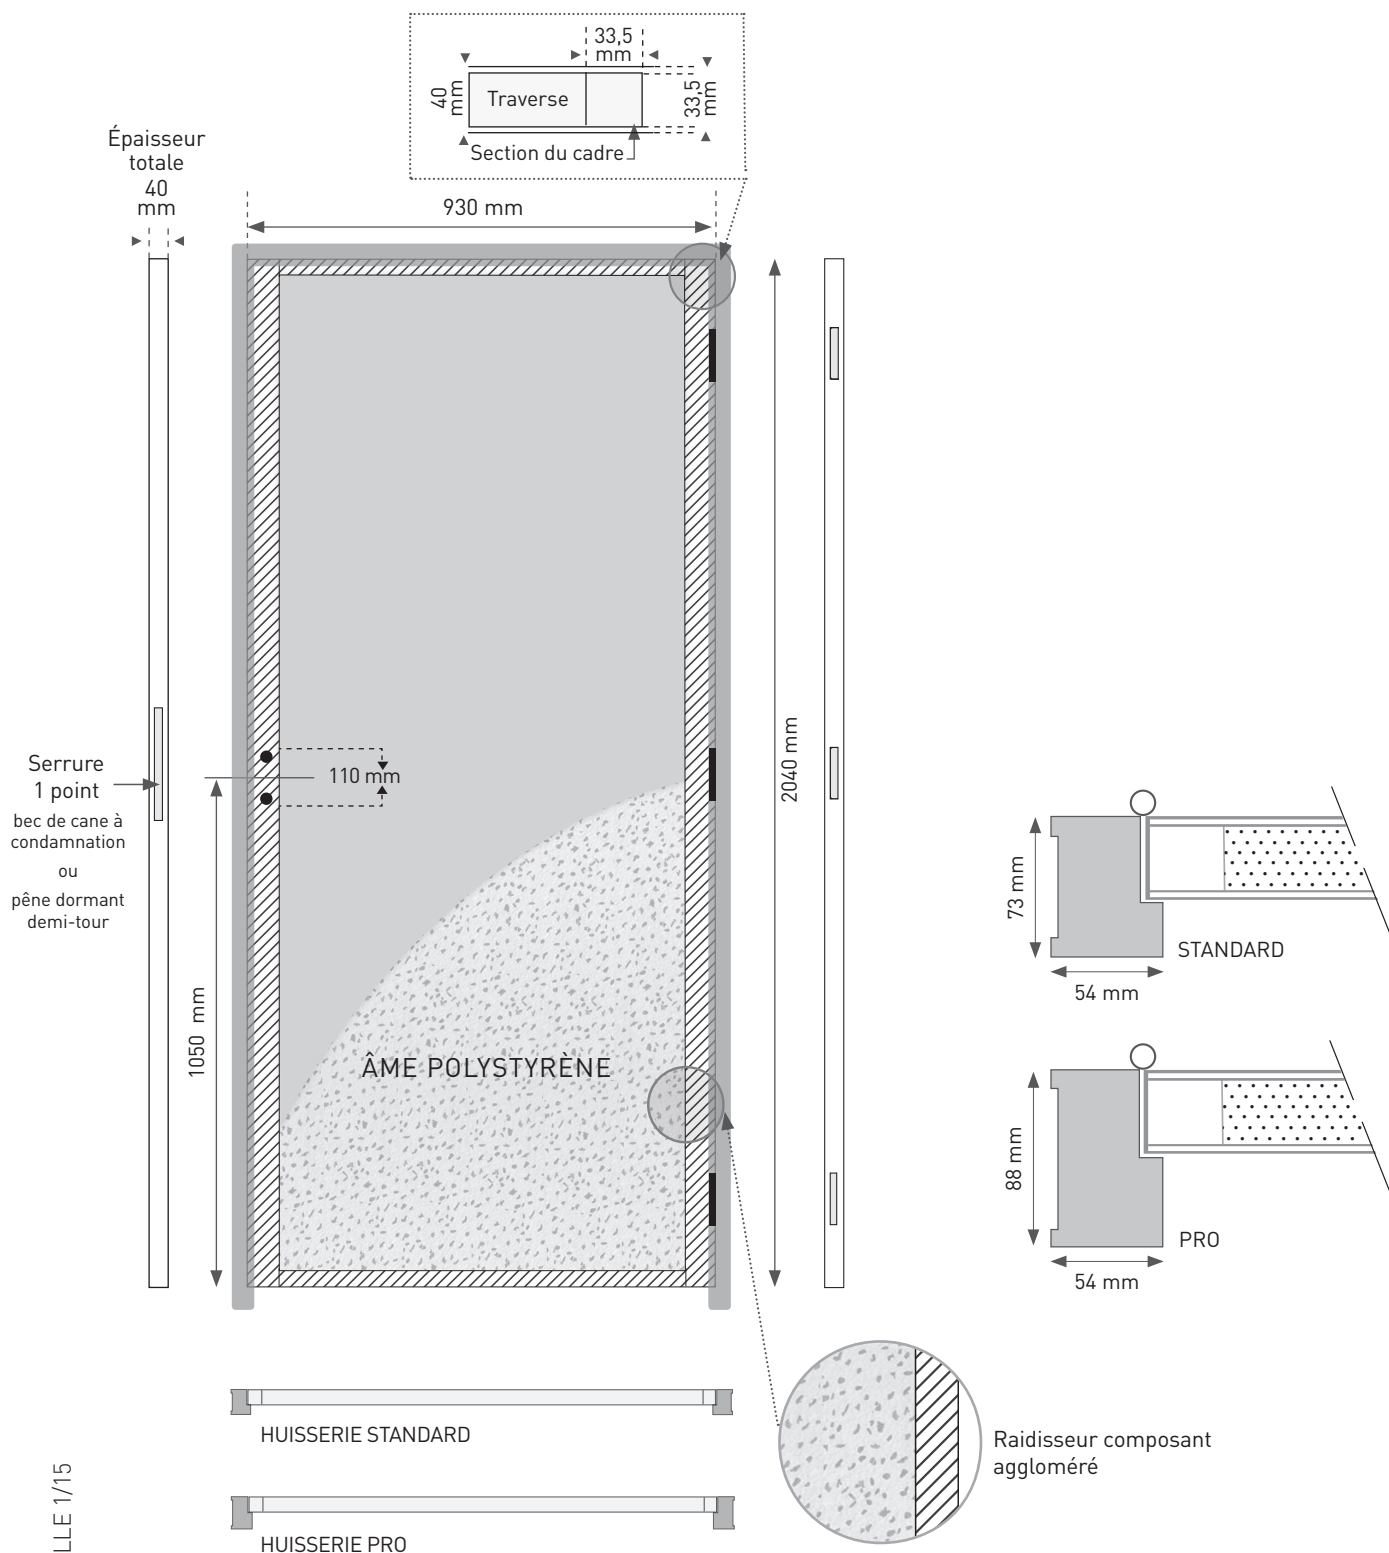

ÉCHELLE 1/15

Options

- Emballages individuels
- Serrure axe à 40 ou 50 mm
- Pêne dormant 1/2 tour
- Clé additionnelle
- Chants droits

Visuels non contractuels ■ Toutes les indications mentionnées sur le présent document sont susceptibles de modifications, elles ne peuvent donc constituer un engagement de notre part.