

La solution professionnelle
technique conforme
à la réglementation incendie.



Simple vantail

Les +

- Notre offre premium avec une finition supérieure et un confort acoustique renforcé.
- Un incontournable pour satisfaire les exigences de sécurité incendie.
- Adaptation facile à toutes les pièces et styles de l'habitation.



Tous nos produits sont certifiés
à 70% PEFC N° CdC FCBA/17-01669
Fabrication, stockage et pose suivant
les normes DTU 36.1-NF P23-201



VANTAIL

Joint intumescent sur le haut de la porte ■ Ame en panneau de particules agglomérées résistant au feu Efectis/ PV EFR 20-001245-B

Âmes



Pleine
(panneau aggloméré)
390 kg/m³

Panneaux



Isoplane

Articulations

3 Paumelles
130 x 70 mm
Serrure sûreté
1 point axe
à 50 mm

HUISSERIE BOIS

Joint intumescent positionné à l'intérieur de l'huissérie

Finitions

Composant résineux sans nœuds prépeint blanc satiné 9016

Sections huisseries

Double enfourchement
Talon de 7 cm
Standard :
67 x 56 mm


Profils



Standard

Plages dimensionnelles

- Hauteur : 2040
- Largeur : 630 - 930 mm
- Épaisseur : 40 mm

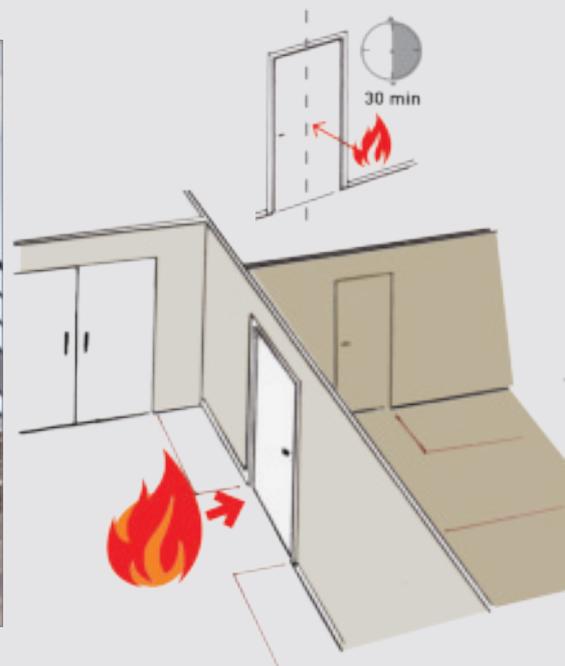

BLOC PORTE PREMIUM COUPE-FEU


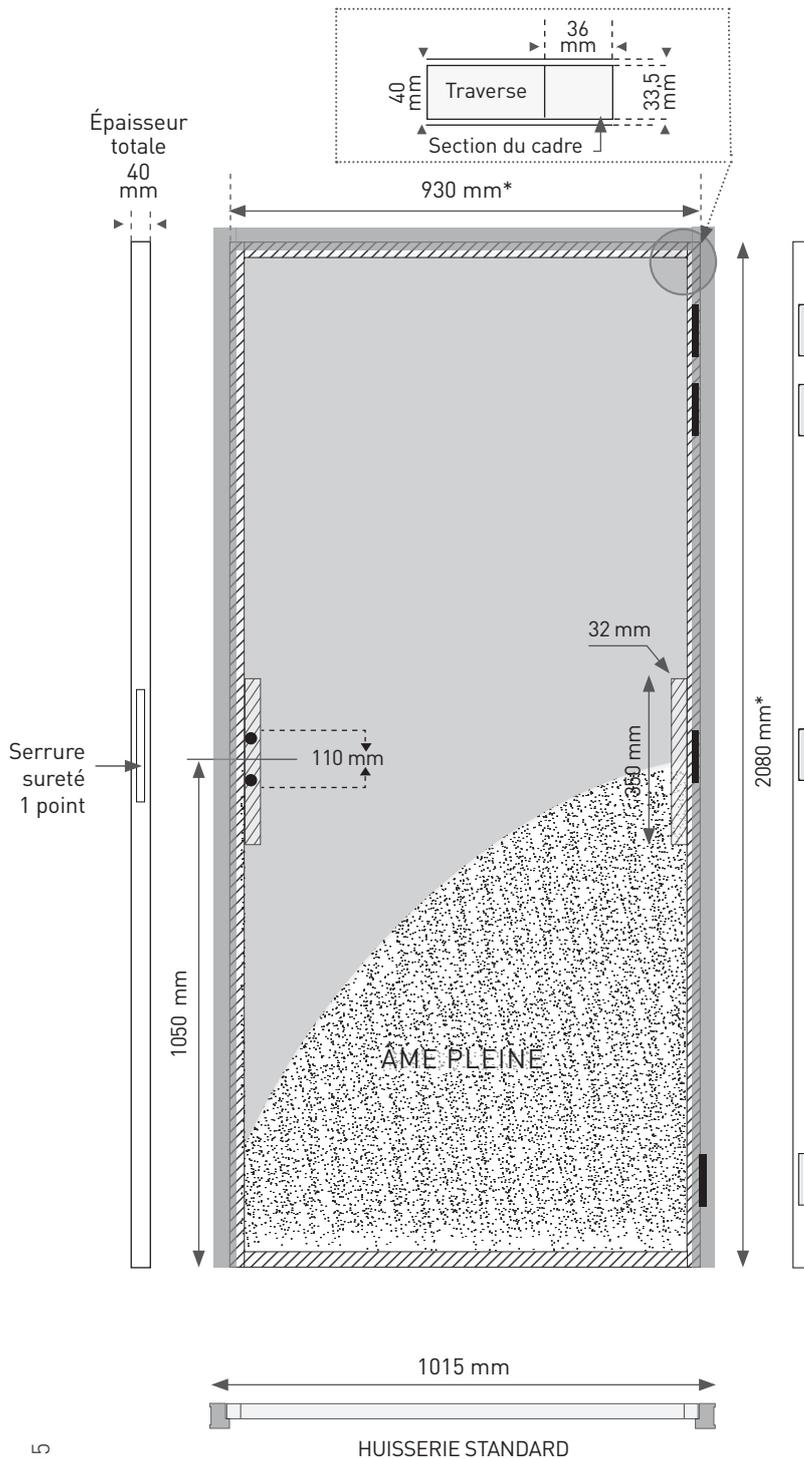


TABLEAU DE CORRESPONDANCE DES LARGEURS

Les dimensions données pour un bloc-porte sont en fait celles de la porte seule

PORTE RIVE DROITE					
LARGEUR CM					
SECTION HUISSERIE (MM)	HORS TOUT	PASSAGE	PORTE	BLOC PORTE	DIMENSION À COMMANDER (H*1)
67 x 56	71	60	63	71.5	204*63
	81	70	73	81.5	204*73
	91	80	83	91.5	204*83
	101	90	93	101.5	204*93

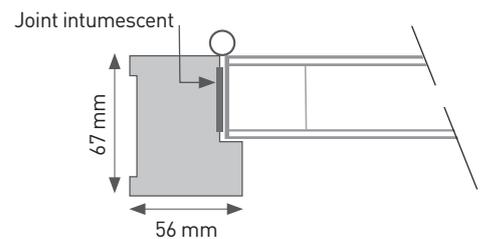

ÉCHELLE 1/15

Options

- Emballage individuel
- Serrure sureté 1 point axe à 50 mm
- Clé additionnelle
- Chants droits.