

La réponse aux exigences des professionnels du bâtiment.



Simple vantail

Les +

- Notre offre premium, avec une finition supérieure et un confort acoustique renforcé.
- Adaptation facile à toutes les pièces et styles de l'habitat.
- Joint de confort posé.



VANTAIL

Âmes



Alvéolaire



Pleine

Panneaux



Isoplane



Postformé



Matricé

Articulations

3 Paumelles 110 x 55 mm (vantail âme alvéolaire)

3 Paumelles 130 x 43 mm (vantail âme pleine)

HUISSERIE

Finitions

Prépeinte blanc satiné 9016 + joint avec film pelable de protection

Sections huisseries

Standard : 73 x 54 mm

Pro : 88 x 54 mm

Profils



Standard



Pro

Plages dimensionnelles

- Hauteur : 2040 - 2110 mm
- Largeur : 630-930 mm
- Epaisseur : 40 mm


UNIQUEMENT
PANNEAUX ISOPLANES



Tous nos produits sont certifiés à 70% FCBA-PEFC-COC-17-01669
Fabrication, stockage et pose suivant les normes DTU 36.1-NF P23-201



BLOC PORTE PREMIUM

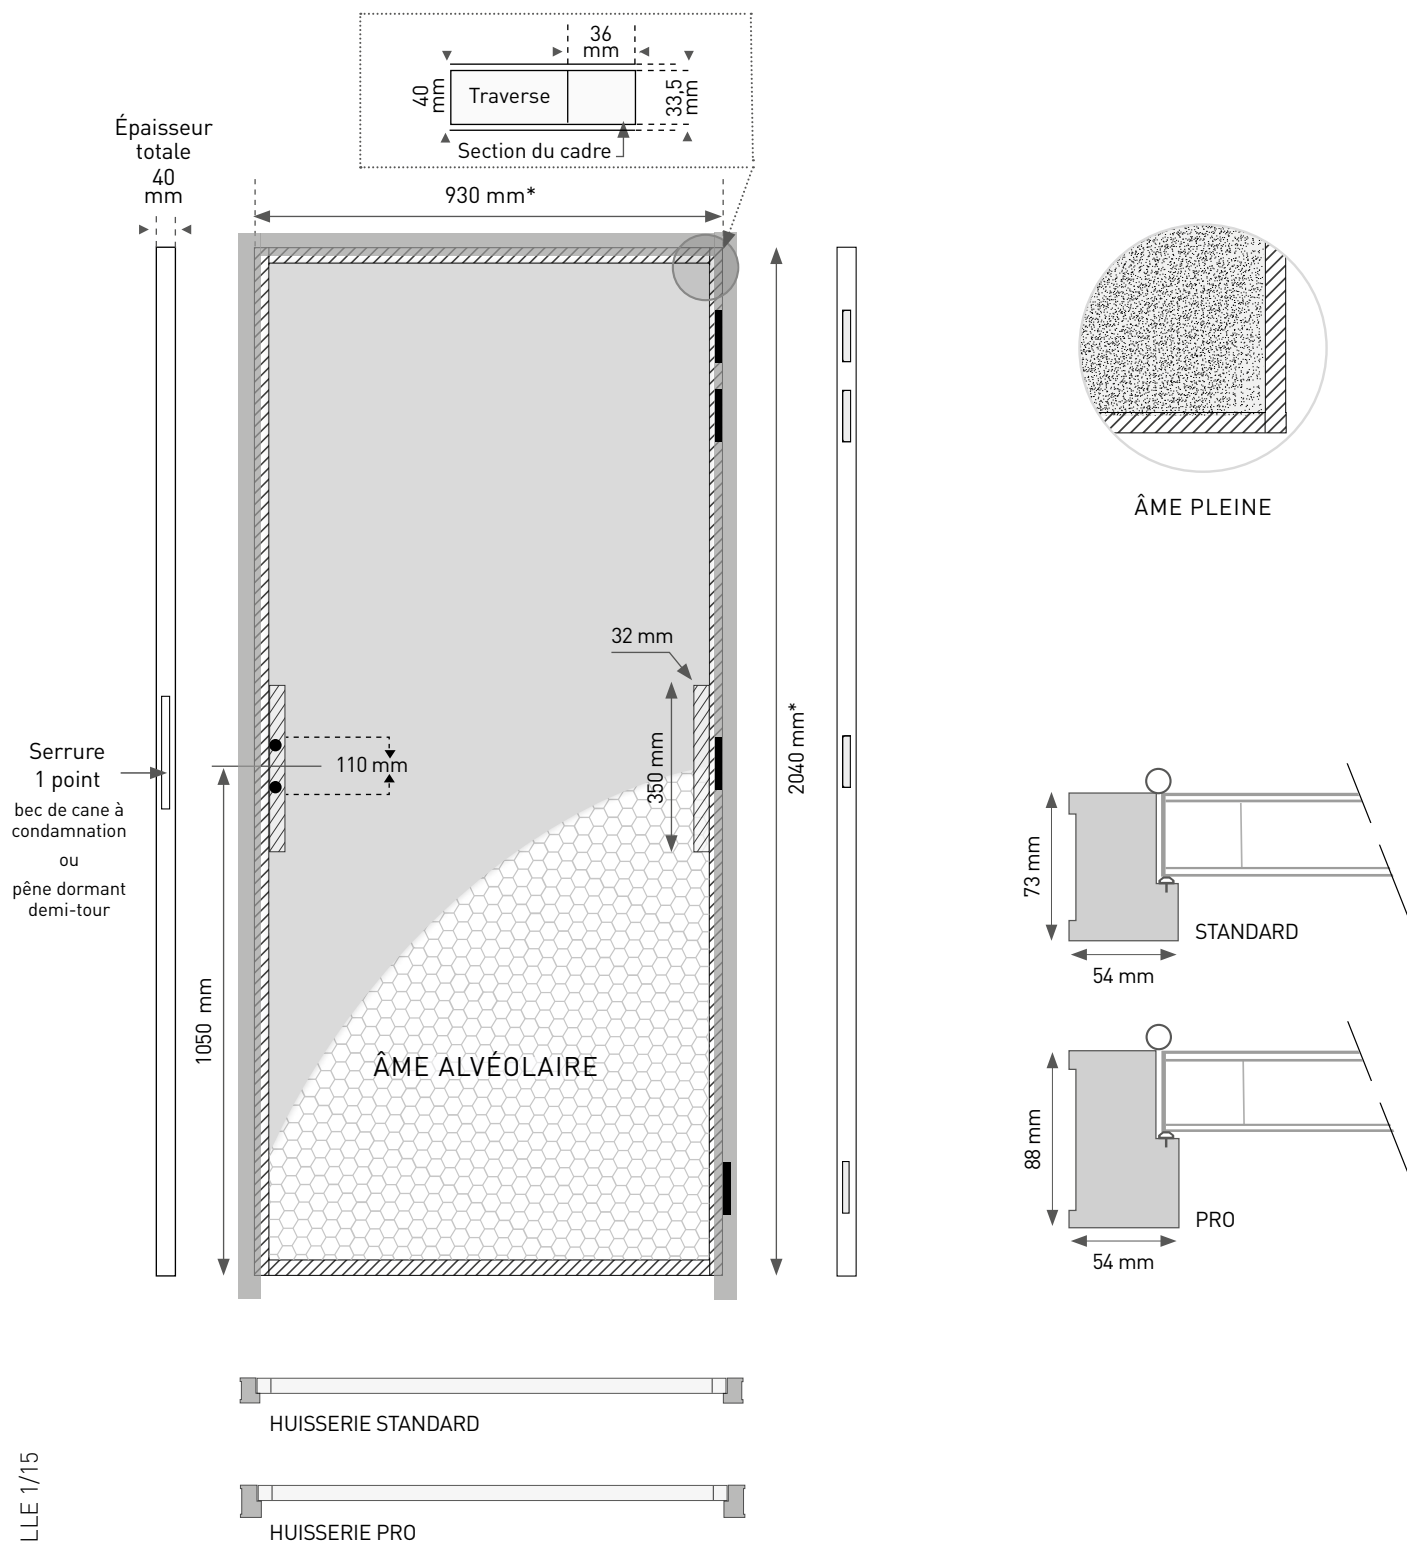

ÉCHELLE 1/15

Options

- Emballages individuels ■ Serrure axe à 40 mm ■ Pêne dormant 1/2 tour ou bec de cane condamnation
- Clé additionnelle ■ Chants droits.