

Notre solution idéale
pour les chantiers
de rénovation




Simple vantail

Les +

- Avec ses 230 mm de plage de recoupe en hauteur ou en largeur, cette gamme de portes s'adapte à la plupart des chantiers de rénovation
- Facile à peindre
- Respect des normes de construction

SPÉCIAL RÉNOVATION

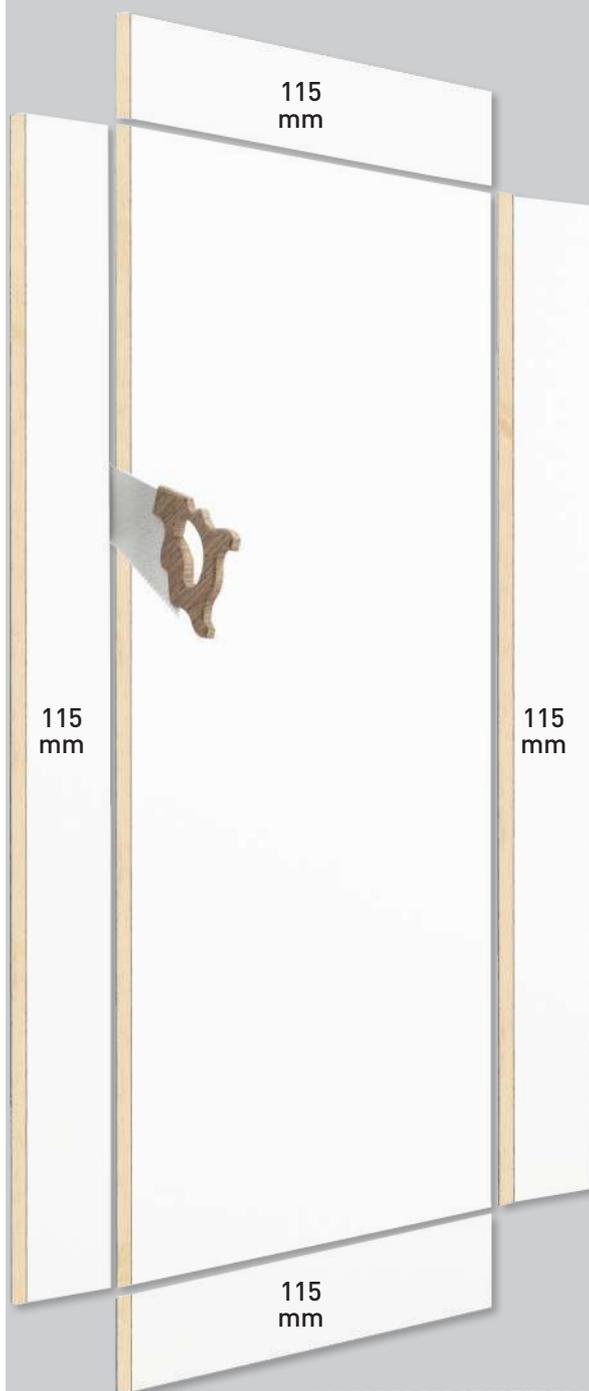

Âmes



Alvéolaire



Tubulaire
(214 kg /m³)

Panneaux



Isoplane

Plages dimensionnelles

- Hauteur : 2015 - 2315 mm
- Largeur : 830 - 1230 mm
- Épaisseur : 40 mm

Qualité du bois

Sans présence
de nœuds

Section cadre

- 147 x 33,5 mm

Ces portes peuvent être recoupées
jusqu'à 230 mm en longueur et largeur.




Composant sans nœuds d'un seul
bloc, très haute stabilité
dimensionnelle et facilité
de découpe accrue.



Tous nos produits sont certifiés PEFC 70%
(suivant notre chaîne de contrôle
FCBA-PEFC-COC-1701669)

Fabrication, stockage et pose suivant
les normes DTU 36.1-NF P23-201

PORTE RETAILLABLE

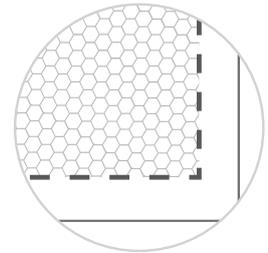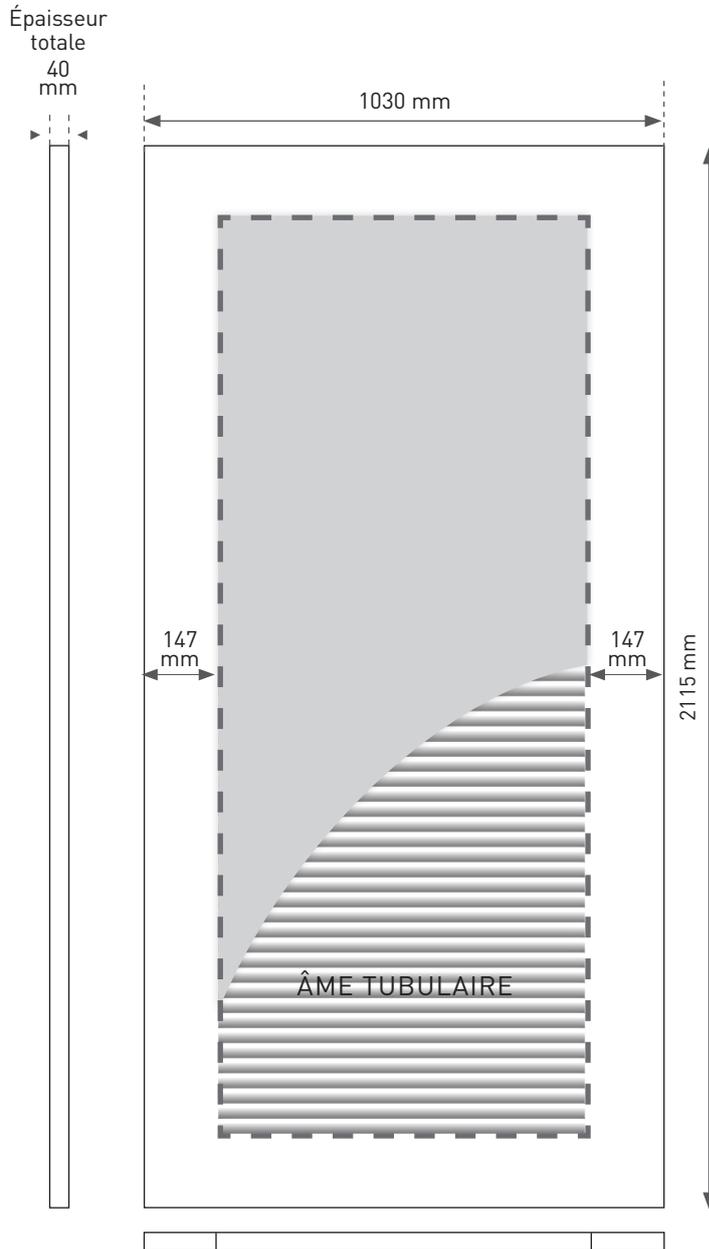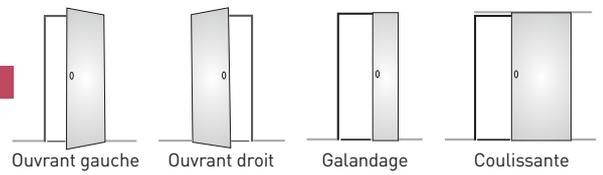

ÂME ALVÉOLAIRE

ÉCHELLE 1/15

Options

- Emballages individuels
- Chants droits

Visuels non contractuels ■ Toutes les indications mentionnées sur le présent document sont susceptibles de modifications, elles ne peuvent donc constituer un engagement de notre part.