

La gamme de portes universelle par excellence



Simple vantail

Les +

- Le respect des normes de construction
- Une gamme complète de portes intérieures pour l'habitat, le tertiaire neuf et rénovation
- Facile à peindre
- Des panneaux aux looks traditionnels ou contemporains



Âmes



Alvéolaire



Tubulaire
(214 kg /m3)



Pleine
(390 kg /m3)

Panneaux



Isoplane





Postformé



Matricé

Variantes décors

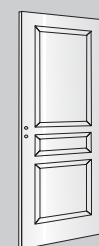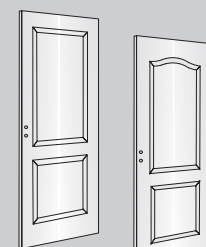

Décors uniquement compatibles avec une âme alvéolaire

Plages dimensionnelles

Panneaux isoplans

- Hauteur : 2015 - 2315 mm
- Largeur : 630 - 1230 mm
- Épaisseur : 34 - 40 mm

Panneaux postformés

- Hauteur : 2040 - 2115 mm
- Largeur : 630 - 930 mm
- Épaisseur : 34 - 40 mm

Usinages / Ferrages

- Mortaise simple
- Mortaise tête
- Mortaise + paumelles (110 x 55 mm)
- Charnières invisibles
- Trou cuvette + rainure basse (compatible tous châssis)

Qualité du bois

Avec ou sans présence de nœuds

Section cadre

- 33,5 x 33,5 mm





Tous nos produits sont certifiés PEFC 70% (suivant notre chaîne de contrôle FCBA-PEFC-COC-1701669)
Fabrication, stockage et pose suivant les normes DTU 36.1-NF P23-201



UNE PORTE CLASSIQUE DESTINÉE AUX UNIVERS HABITAT... ... ET TERTIAIRE

PORTE SEULE

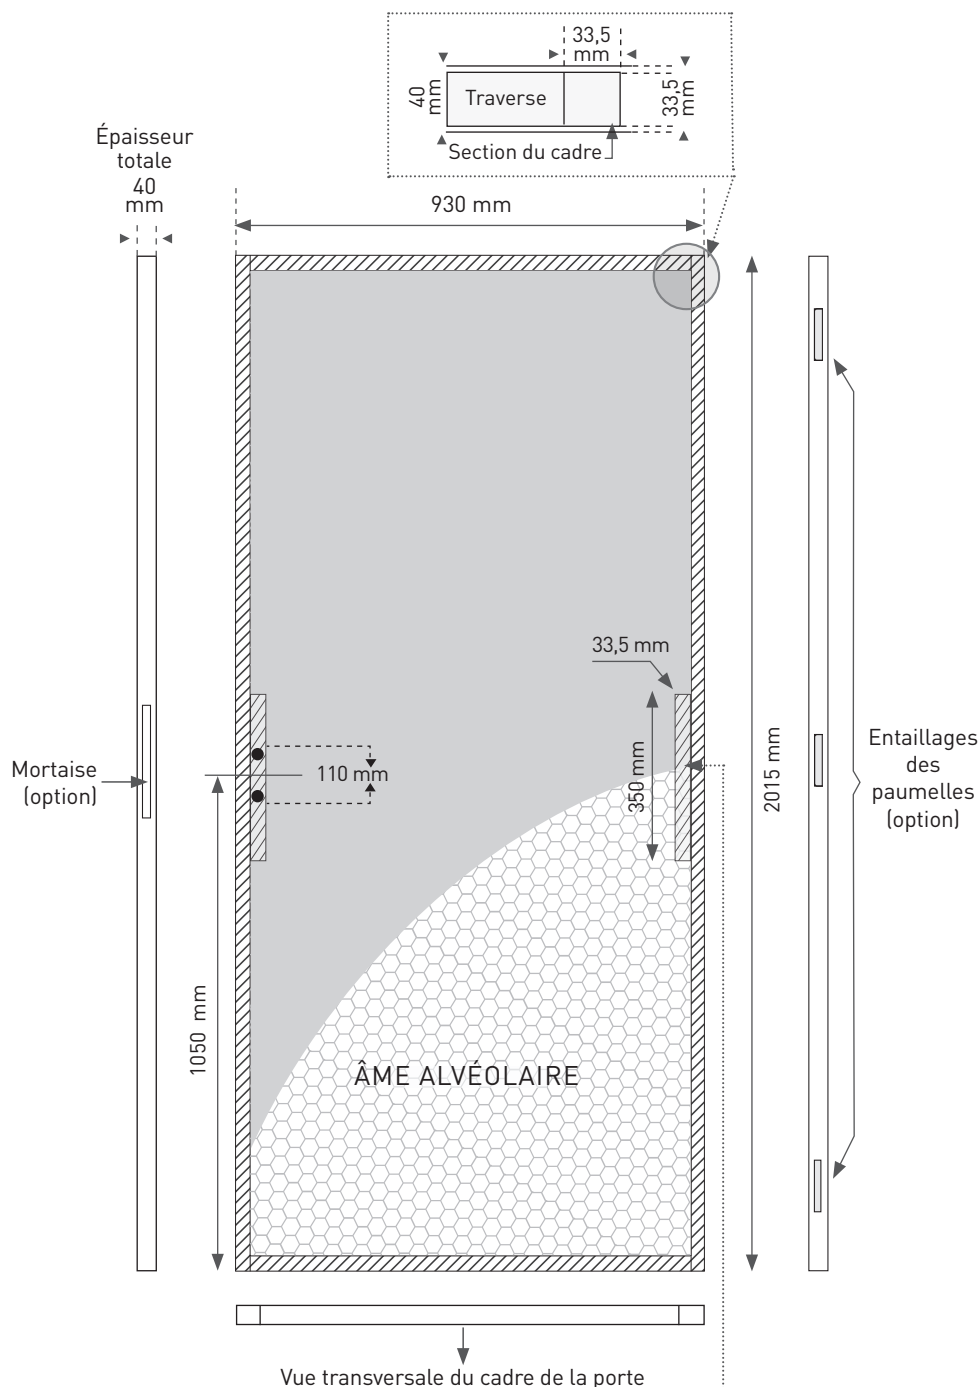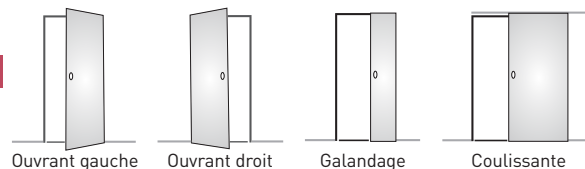

RENFORTS SERRURES
Toujours centrés en fonction de la hauteur totale de la porte.
Dessin = standard Français
Variante Benelux = H 420 mm/L 650 mm

SÉLECTION FRANCE

Dimensions disponibles en mm

HAUTEUR PORTE	LARGEUR PORTE			
	630	730	830	930
Ame alvéolaire				
2040	■	■	■	■
Ame tubulaire				
2040	■	■	■	■
Ame pleine				
2040	■	■	■	■


ÉTUDE HORS STANDARD SUR DEMANDE

SÉLECTION BENELUX


Dimensions disponibles en mm

HAUTEUR PORTE	LARGEUR PORTE							
	630 680	730 780	830 880	930 980	1030 1080	1130 1180	1230	
Ame alvéolaire								
2015	■	■	■	■	■	■	■	
2115	■	■	■	■	■	■	■	
2315	■	■	■	■	■	■	■	
Ame tubulaire								
2015	■	■	■	■	■	■	■	
2115	■	■	■	■	■	■	■	
2315	■	■	■	■	■	■	■	
Ame pleine								
2015	■	■	■	■	■	■	■	
2115	■	■	■	■	■	■	■	
2315	■	■	■	■	■	■	■	

ETUDE HORS STANDARD SUR DEMANDE

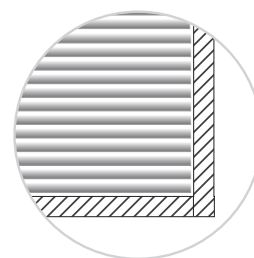

ÂME TUBULAIRE

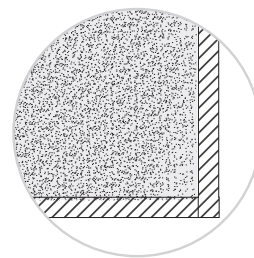

ÂME PLEINE

ÉCHELLE 1/15

Options

- Emballages individuels ■ Ferrage paumelles + serrure ■ Pêne dormant 1/2 tour ou bec de cane condamnation
- Clé additionnelle ■ Chants droits ou à recouvrement (feuilure 25 x 11 mm)

Visuels non contractuels. Toutes les indications mentionnées sur le présent document sont susceptibles de modifications, elles ne peuvent donc constituer un engagement de notre part.