

La gamme de portes universelle par excellence



Simple vantail

Les +

- Le respect des normes de construction
- Une gamme complète de portes intérieures pour l'habitat, le tertiaire neuf et rénovation
- Faciles à peindre
- Des panneaux aux looks traditionnels ou contemporains



Âmes



Alvéolaire



Tubulaire
(214 kg /m3)



Pleine
(390 kg /m3)

Panneaux



Isoplane





Postformé



Matricé

Variantes décors

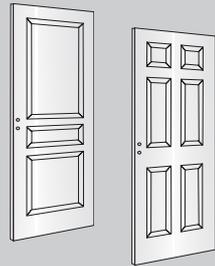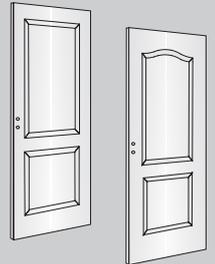

Décors uniquement compatibles avec une âme alvéolaire

Plages dimensionnelles

Panneaux isoplans

- Hauteur : 2015 - 2315 mm
- Largeur : 630 - 1230 mm
- Épaisseur : 34 - 40 mm

Panneaux postformés

- Hauteur : 2040 - 2115 mm
- Largeur : 630 - 930 mm
- Épaisseur : 34 - 40 mm

Usinages / Ferrages

- Mortaise simple
- Mortaise têtère
- Mortaise + paumelles (110 x 55 mm)
- Charnières invisibles
- Trou cuvette + rainure basse (compatible tous châssis)

Qualité du bois

Avec ou sans présence de nœuds

Section cadre

- 33,5 x 33,5 mm





Tous nos produits sont certifiés PEFC 70% - FCBA-PEFC-COC-1701669
Fabrication, stockage et pose suivant les normes DTU 36.1-NF P23-201



UNE PORTE CLASSIQUE DESTINÉE AUX UNIVERS HABITAT... ... ET TERTIAIRE

PORTE SEULE

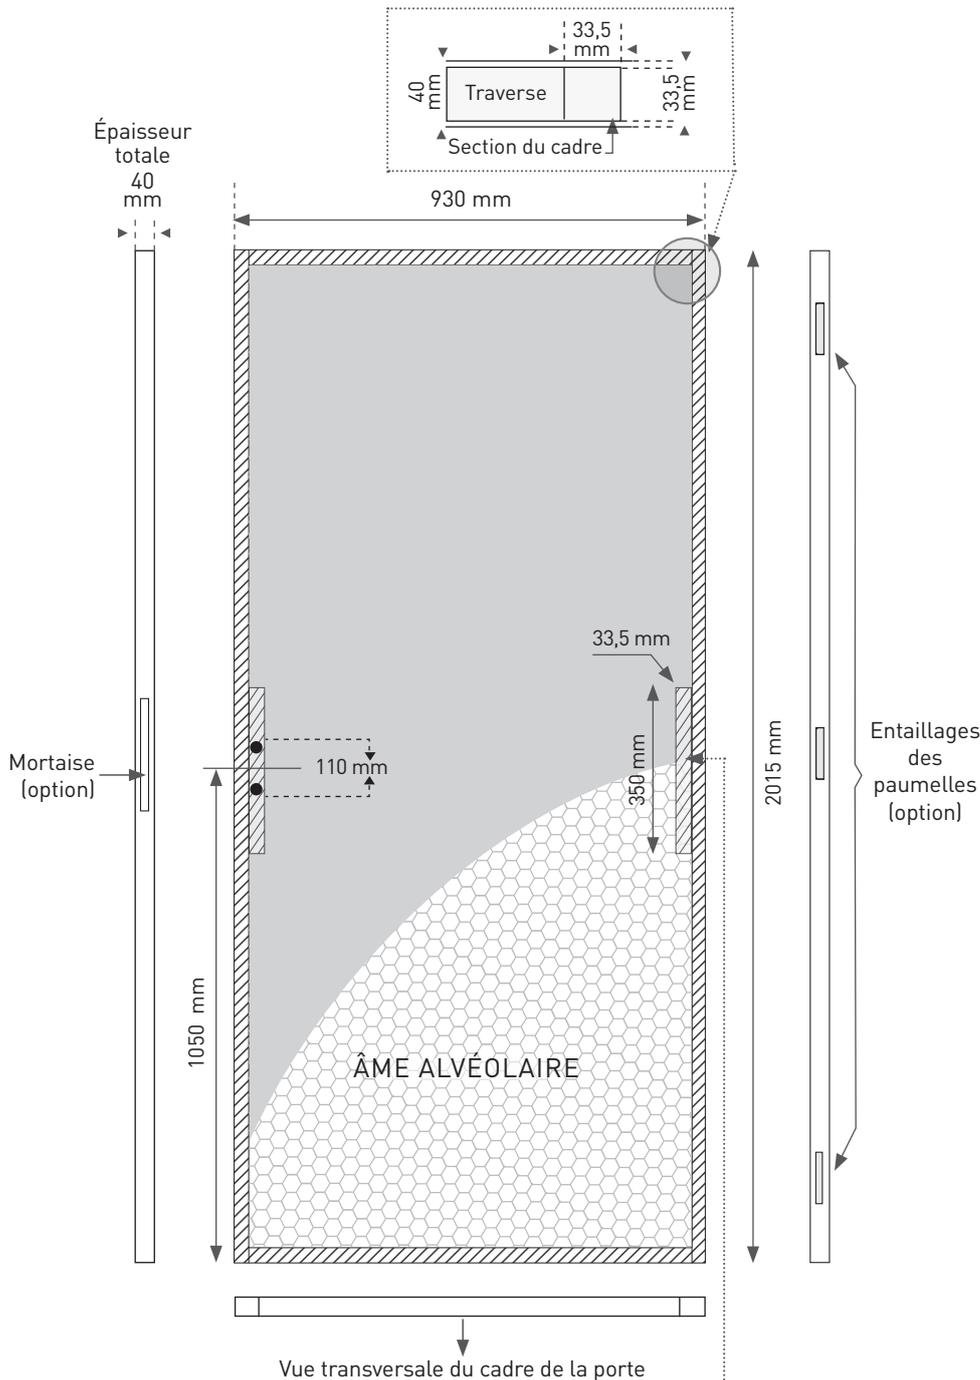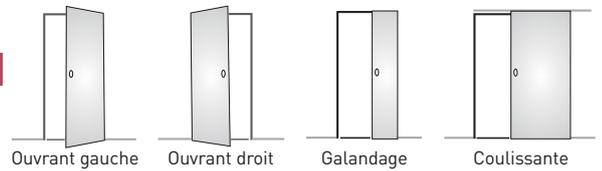

RENFORTS SERRURES
Toujours centrés en fonction de la hauteur totale de la porte.
Dessin = standard Français
Variante Benelux = H 420 mm/L 650 mm

SÉLECTION FRANCE

Dimensions disponibles en mm

		LARGEUR PORTE			
		630	730	830	930
HAUTEUR PORTE	Ame alvéolaire				
	2040	■	■	■	■
	Ame tubulaire				
2040	■	■	■	■	
Ame pleine					
2040	■	■	■	■	


ÉTUDE HORS STANDARD SUR DEMANDE

SÉLECTION BENELUX


Dimensions disponibles en mm

		LARGEUR PORTE						
		630	730	830	930	1030	1130	1230
HAUTEUR PORTE	Ame alvéolaire							
	2015	■	■	■	■	■	■	■
	2115	■	■	■	■	■	■	■
2315	■	■	■	■	■	■	■	
Ame tubulaire								
2015	■	■	■	■	■	■	■	
2115	■	■	■	■	■	■	■	
2315	■	■	■	■	■	■	■	
Ame pleine								
2015	■	■	■	■	■	■	■	
2115	■	■	■	■	■	■	■	
2315	■	■	■	■	■	■	■	

ETUDE HORS STANDARD SUR DEMANDE

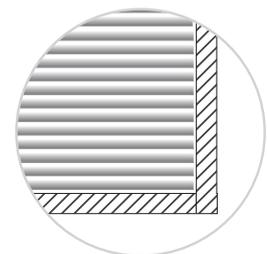

ÂME TUBULAIRE

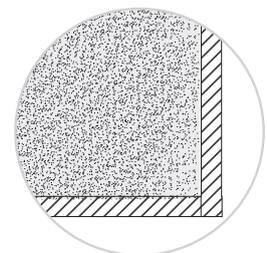

ÂME PLEINE

ÉCHELLE 1/15

Options

- Emballages individuels ■ Ferrage paumelles + serrure ■ Pêne dormant 1/2 tour ou bec de cane condamnation
- Clé additionnelle ■ Chants droits ou à recouvrement (feuilure 25 x11mm)

Visuels non contractuels = Toutes les indications mentionnées sur le présent document sont susceptibles de modifications, elles ne peuvent donc constituer un engagement de notre part.