

Pour une parfaite
séparation des pièces
de vie et du garage,
en logement individuel



Simple vantail

Les +

- La porte indispensable dans toutes les maisons équipées d'un garage communiquant avec les pièces de vie
- Garantit le confort et la performance énergétique



VANTAIL

Âmes



Panneaux



Articulations

3 Paumelles
110 x 55 mm
(vantail âme
alvéolaire)
3 Paumelles
130 x 43 mm
(vantail âme
pleine)

HUISSERIE


Finitions

Composant
résineux
sans nœuds
ou prépeint

Sections huisseries

Double
enfournement
Talon de 7 cm
Standard :
67 x 56 mm
Pro :
88 x 56 mm

Profils

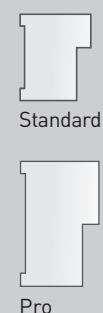


Plages dimensionnelles

■ Hauteur : 2040 - 2110 mm ■ Largeur : 630 - 930 mm ■ Épaisseur : 40 mm



Tous nos produits sont certifiés PEFC 70%
(suivant notre chaîne de contrôle
FCBA-PEFC-COC-1701669)
Fabrication, stockage et pose suivant
les normes DTU 36.1-NF P23-201

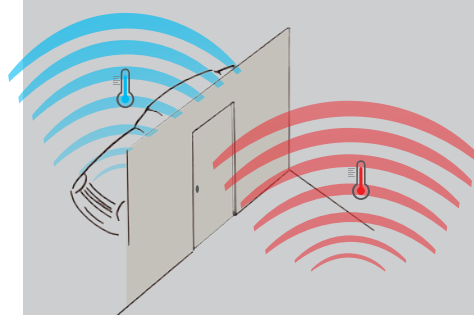

Afin d'éviter toute déformation
de la porte dans le temps, il est conseillé
de mettre le poussant vers la pièce
la plus froide.



BLOC PORTE ISOTHERMIQUE



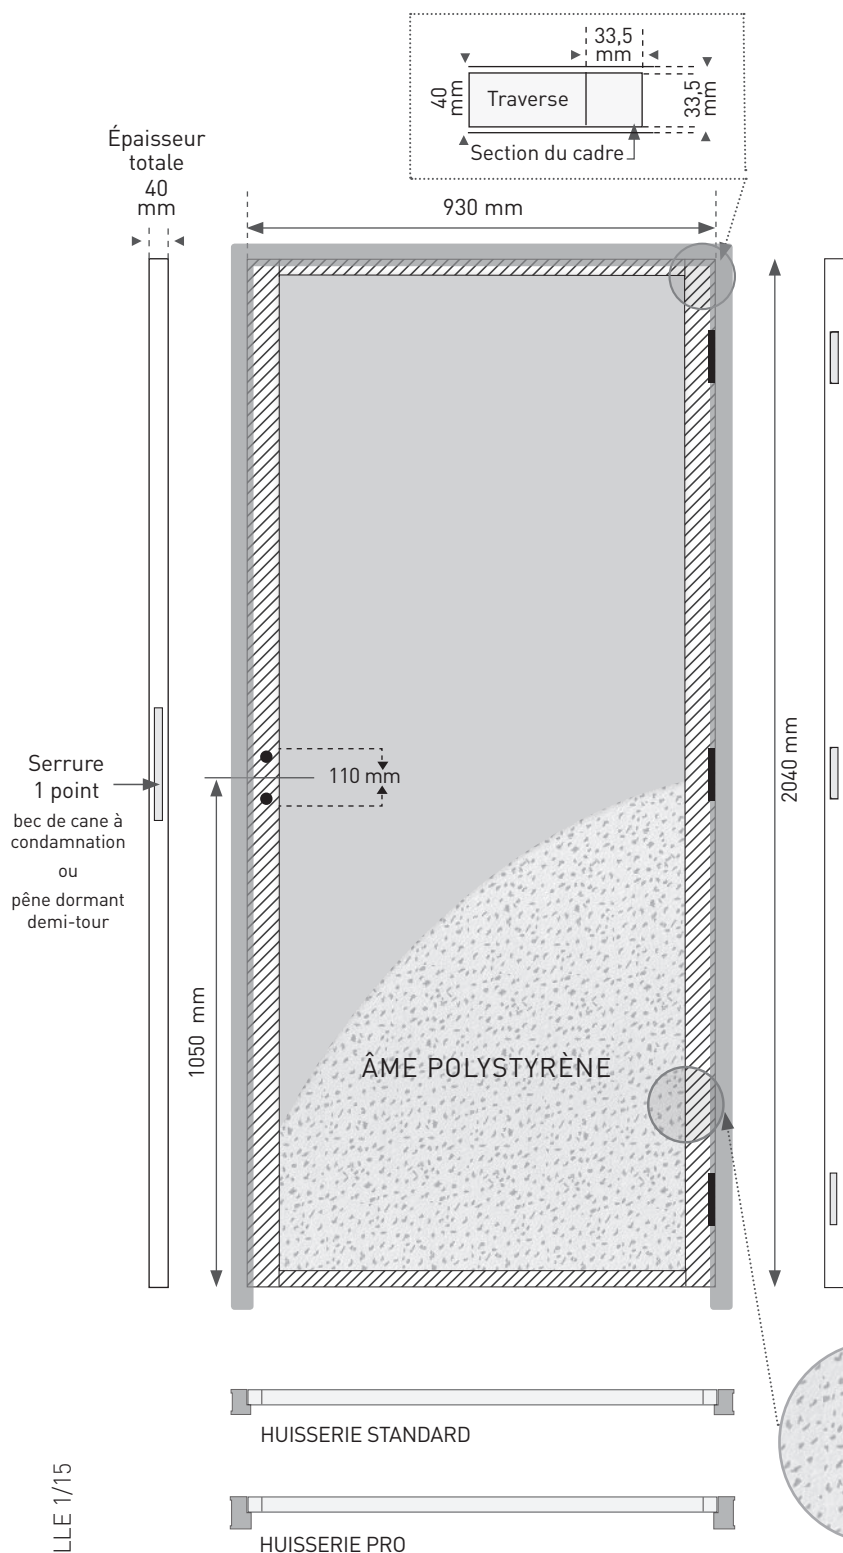


TABLEAU DE CORRESPONDANCE DES LARGEURS

Les dimensions données pour un bloc-porte sont en fait celles de la porte seule

PORTE RIVE DROITE					
LARGEUR CM					
SECTION HUISSERIE (MM)	HORS TOUT	PASSAGE	PORTE	BLOC PORTE	DIMENSION À COMMANDER (H*1)
67 x 56	71	60	63	71.5	204*63
72 x 56	81	70	73	81.5	204*73
88 x 56	91	80	83	91.5	204*83
	101	90	93	101.5	204*93

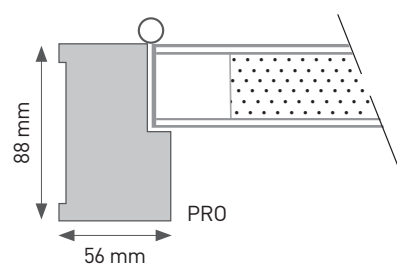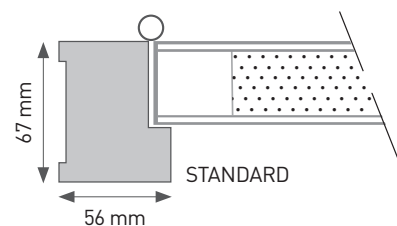

ÉCHELLE 1/15

Options

- Emballages individuels
- Serrure axe à 40 mm
- Pêne dormant 1/2 tour
- Clé additionnelle
- Chants droits

Visuels non contractuels ■ Toutes les indications mentionnées sur le présent document sont susceptibles de modifications, elles ne peuvent donc constituer un engagement de notre part.